


# Techcomlight - bouwdetail 028

Daglichtvoorziening op houten dakconstructie (plat dak)

Powerdaylight® Ø35 cm voor plat dak

Woningnoodwoningen - bouwperiode 1965-1974

Bouwdetail gebaseerd op: Rc dak  $\geq 5,0 \text{ m}^2 \cdot \text{K/W}$  U-waarde buis =  $1,3 \text{ W/m}^2 \cdot \text{K}$  qv10-waarde  $\leq 0,625 \text{ dm}^3/\text{s per m}^2$

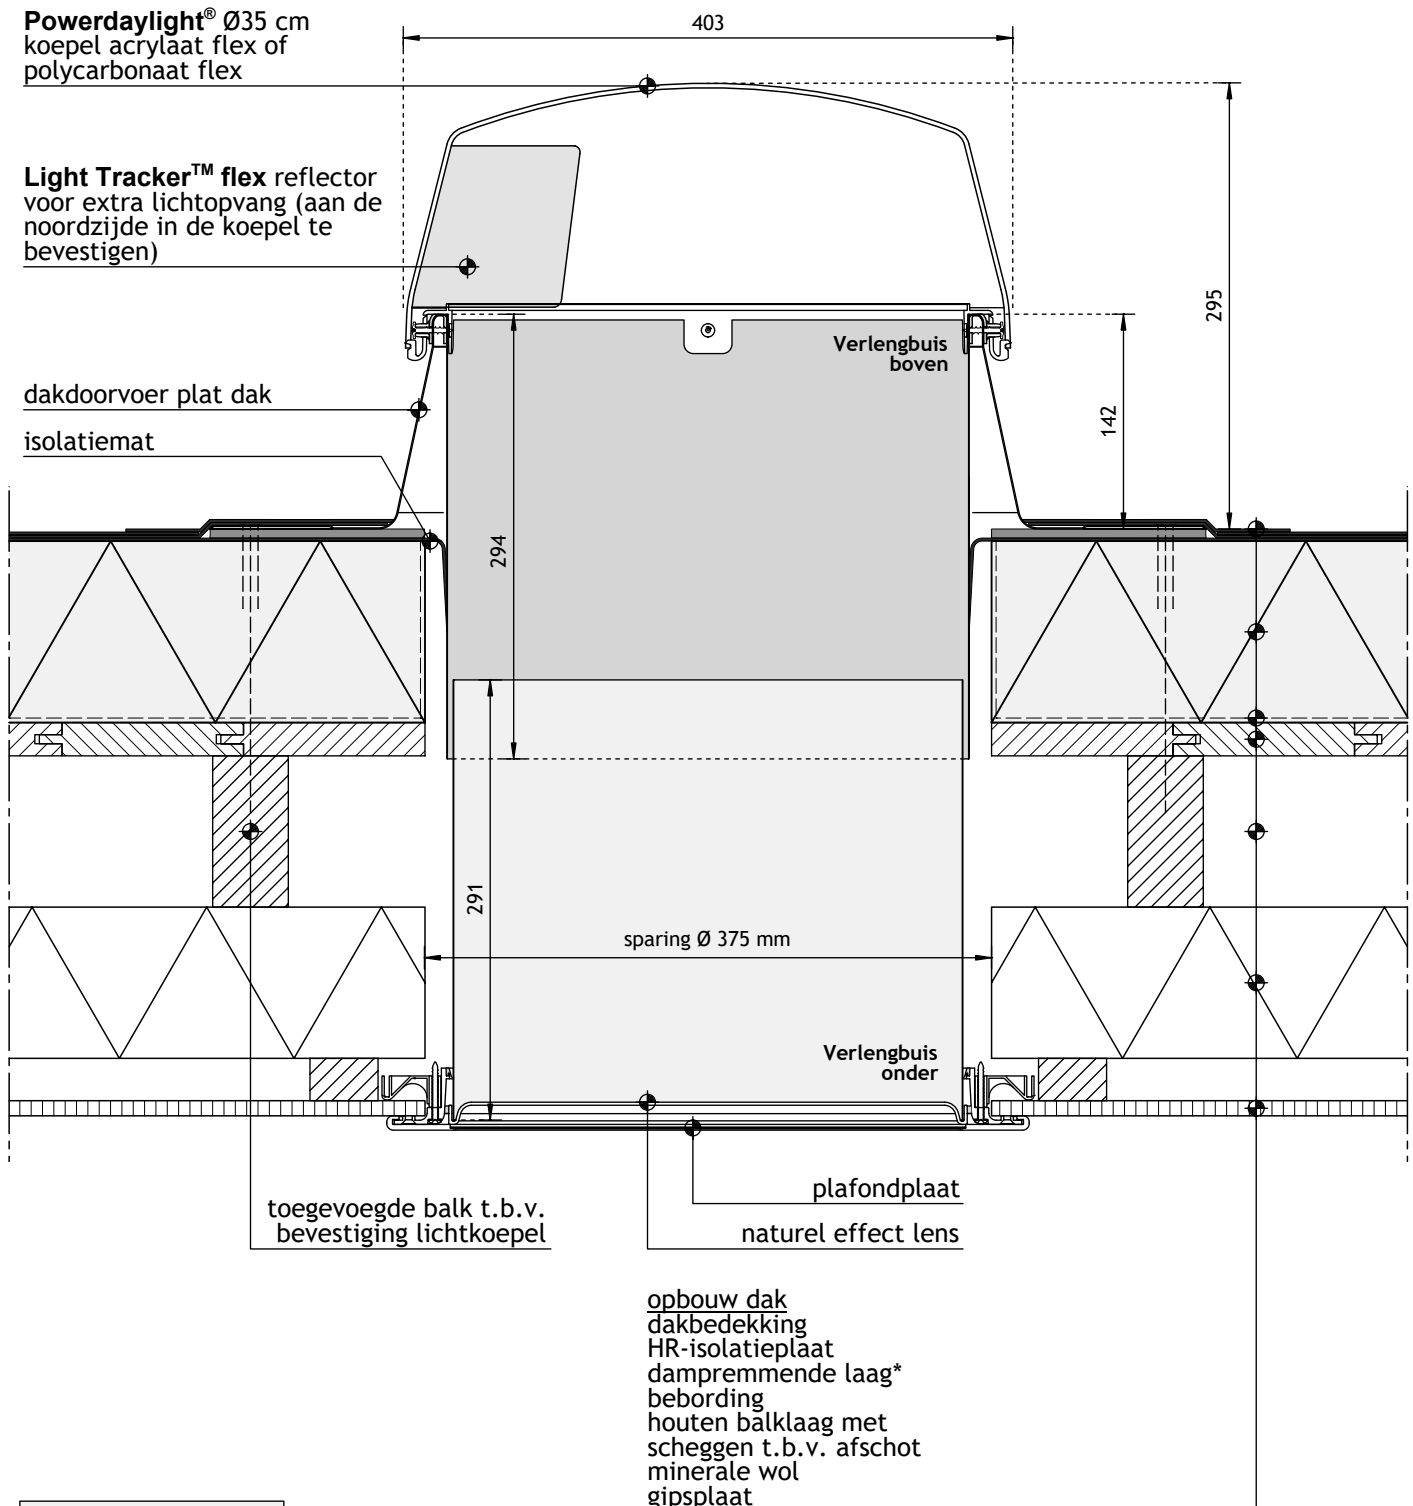

\*Bestaande dakbedekking kan  
behouden worden indien deze  
voldoende dampdicht is.