


Techcomlight - bouwdetail 004

Daglichtvoorziening op houten dakconstructie (hellend dak)

Powerdaylight® Ø35 cm ECO voor hellend dak Ubiflex

Bouwdetail gebaseerd op: Rc dak $\geq 6,3 \text{ m}^2 \cdot \text{K/W}$ U-waarde buis = $0,7 \text{ W/m}^2 \cdot \text{K}$ qv10-waarde $\leq 0,4 \text{ dm}^3/\text{s per m}^2$

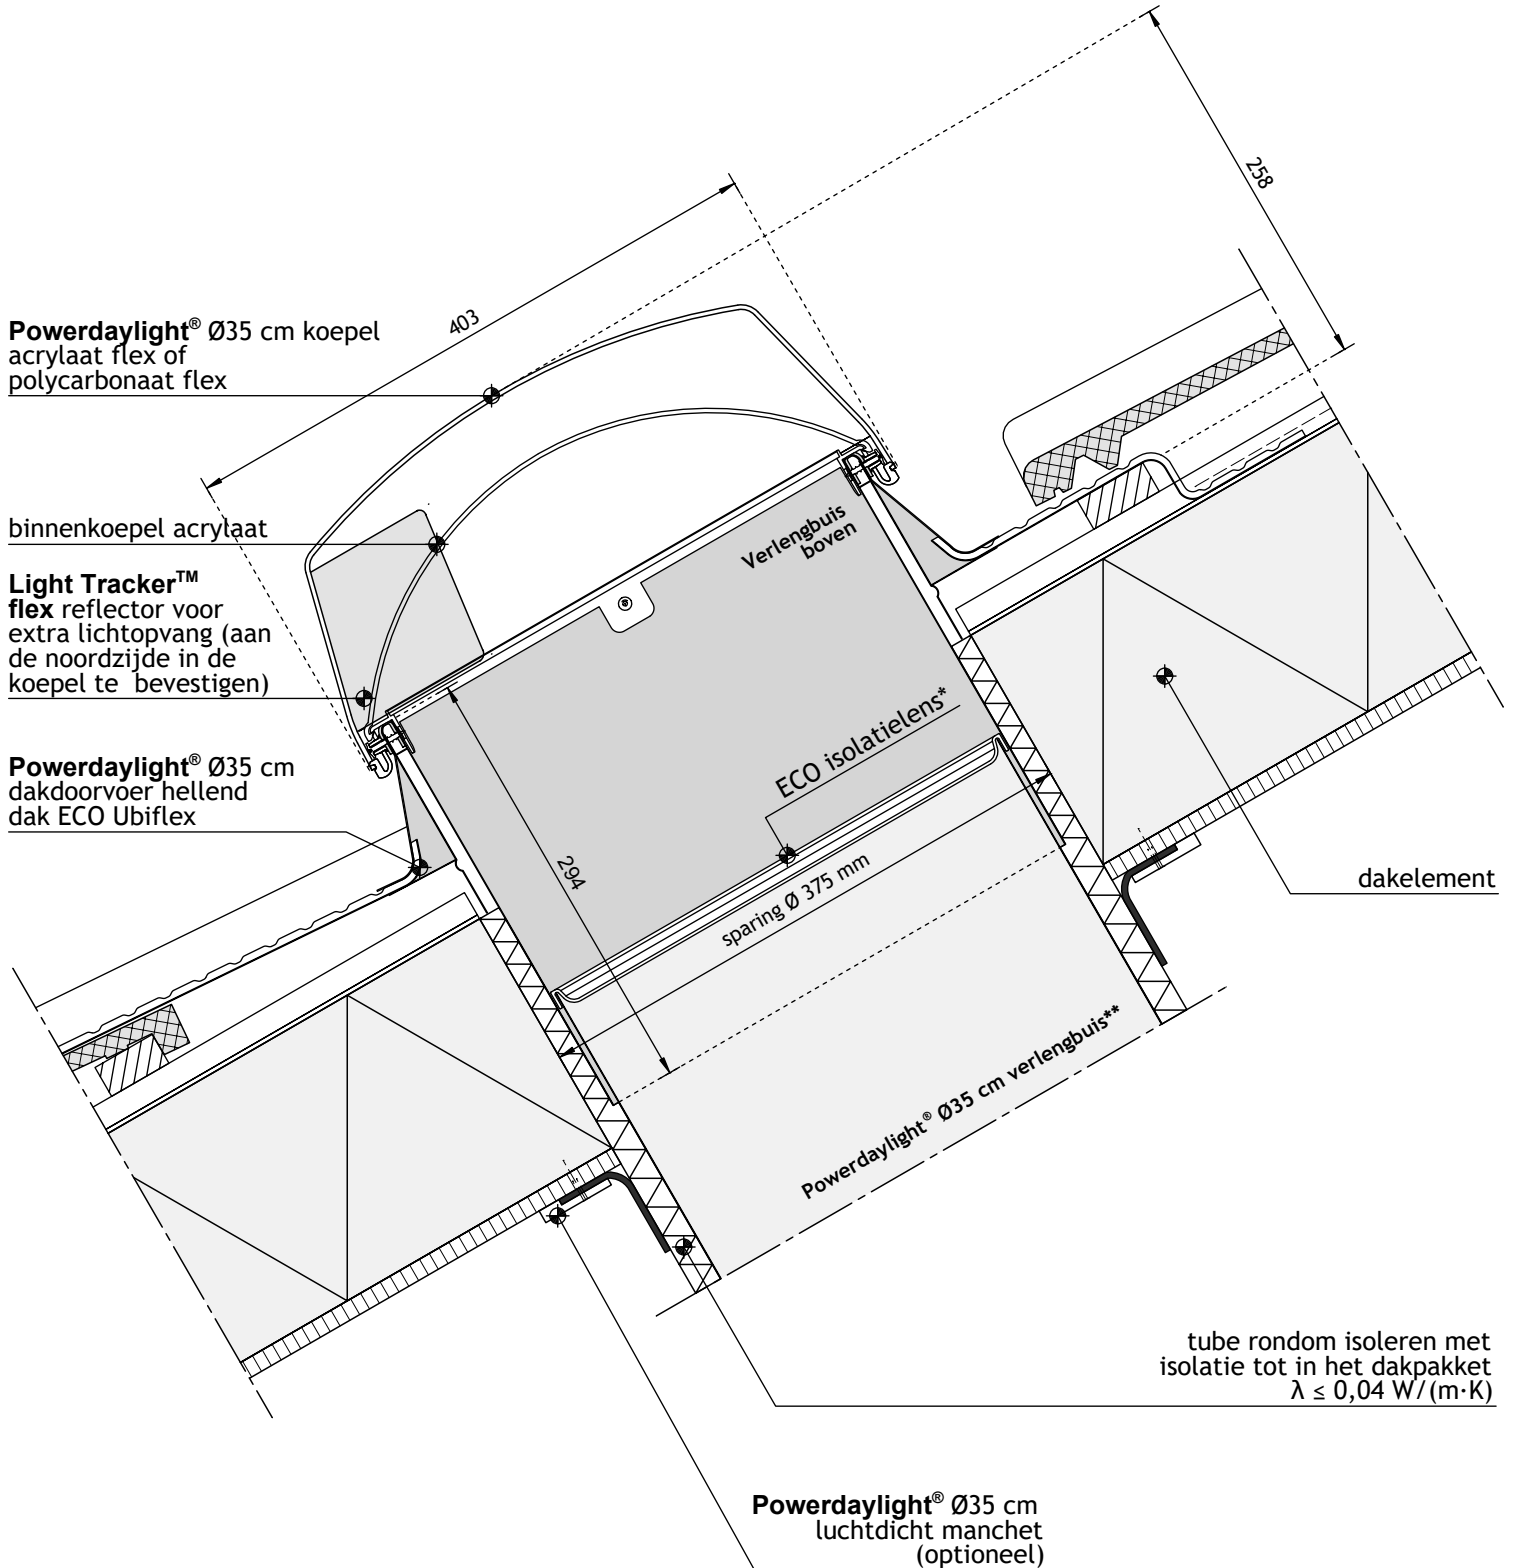

raadpleeg voor plafondaansluitingen
Techcomlight bouwdetail 024

*ECO isolatielens wordt bevestigd
op verlengbuis

**verlengbuis mogelijkheden:
- Powerdaylight® Ø35 cm verlengbuis 40 cm (netto 35 cm)
- Powerdaylight® Ø35 cm verlengbuis 61 cm (netto 56 cm)
- Powerdaylight® Ø35 cm verlengbuis 0-30° bocht
- Powerdaylight® Ø35 cm verlengbuis 0-90° bocht