


# Techcomlight - bouwdetail 012

Daglichtvoorziening op betonnen dakconstructie (plat dak)

## Powerdaylight® Ø35 cm ECO voor plat dak

Bouwdetail gebaseerd op: Rc dak  $\geq 6,3 \text{ m}^2\cdot\text{K}/\text{W}$  U-waarde buis =  $0,7 \text{ W}/\text{m}^2\cdot\text{K}$  qv10-waarde  $\leq 0,4 \text{ dm}^3/\text{s per m}^2$

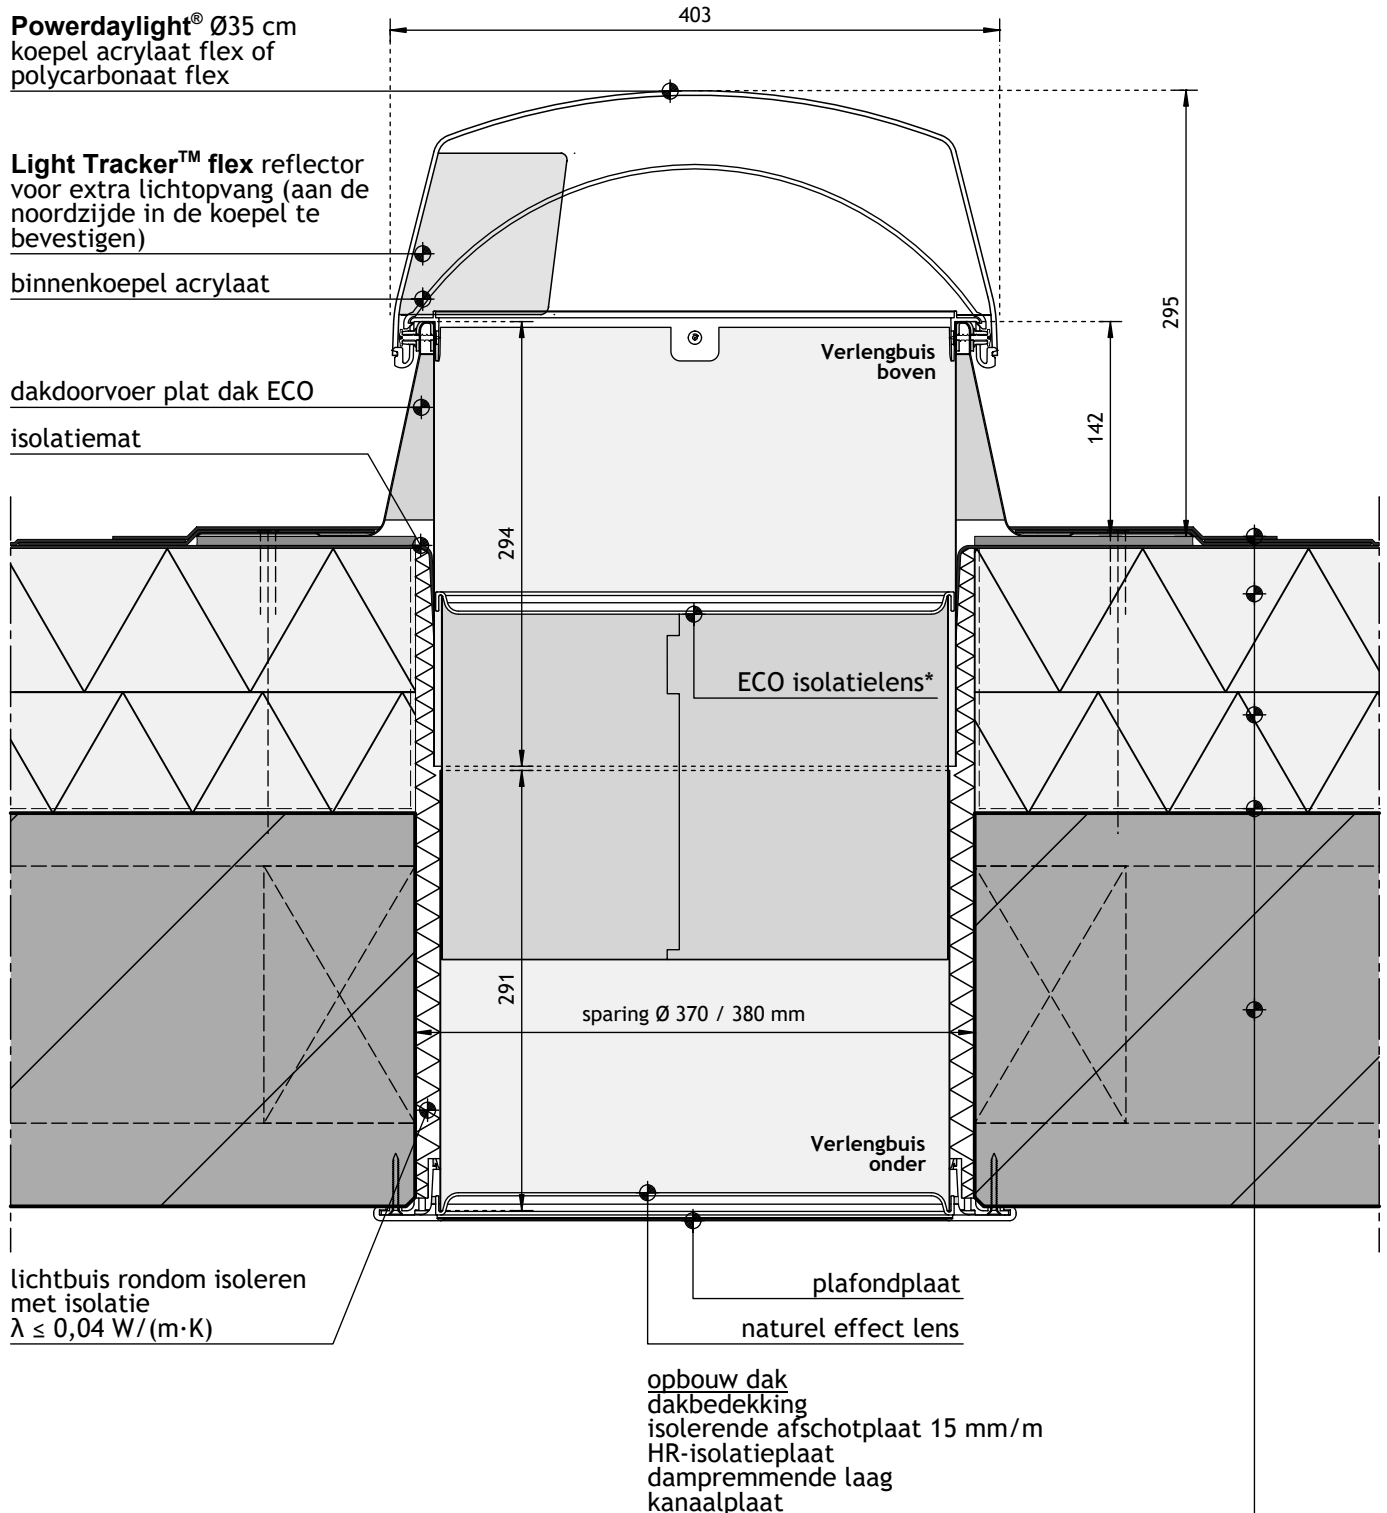

\*ECO isolatielens wordt bevestigd  
op verlengbuis onder